


Unsere Räumlichkeiten:

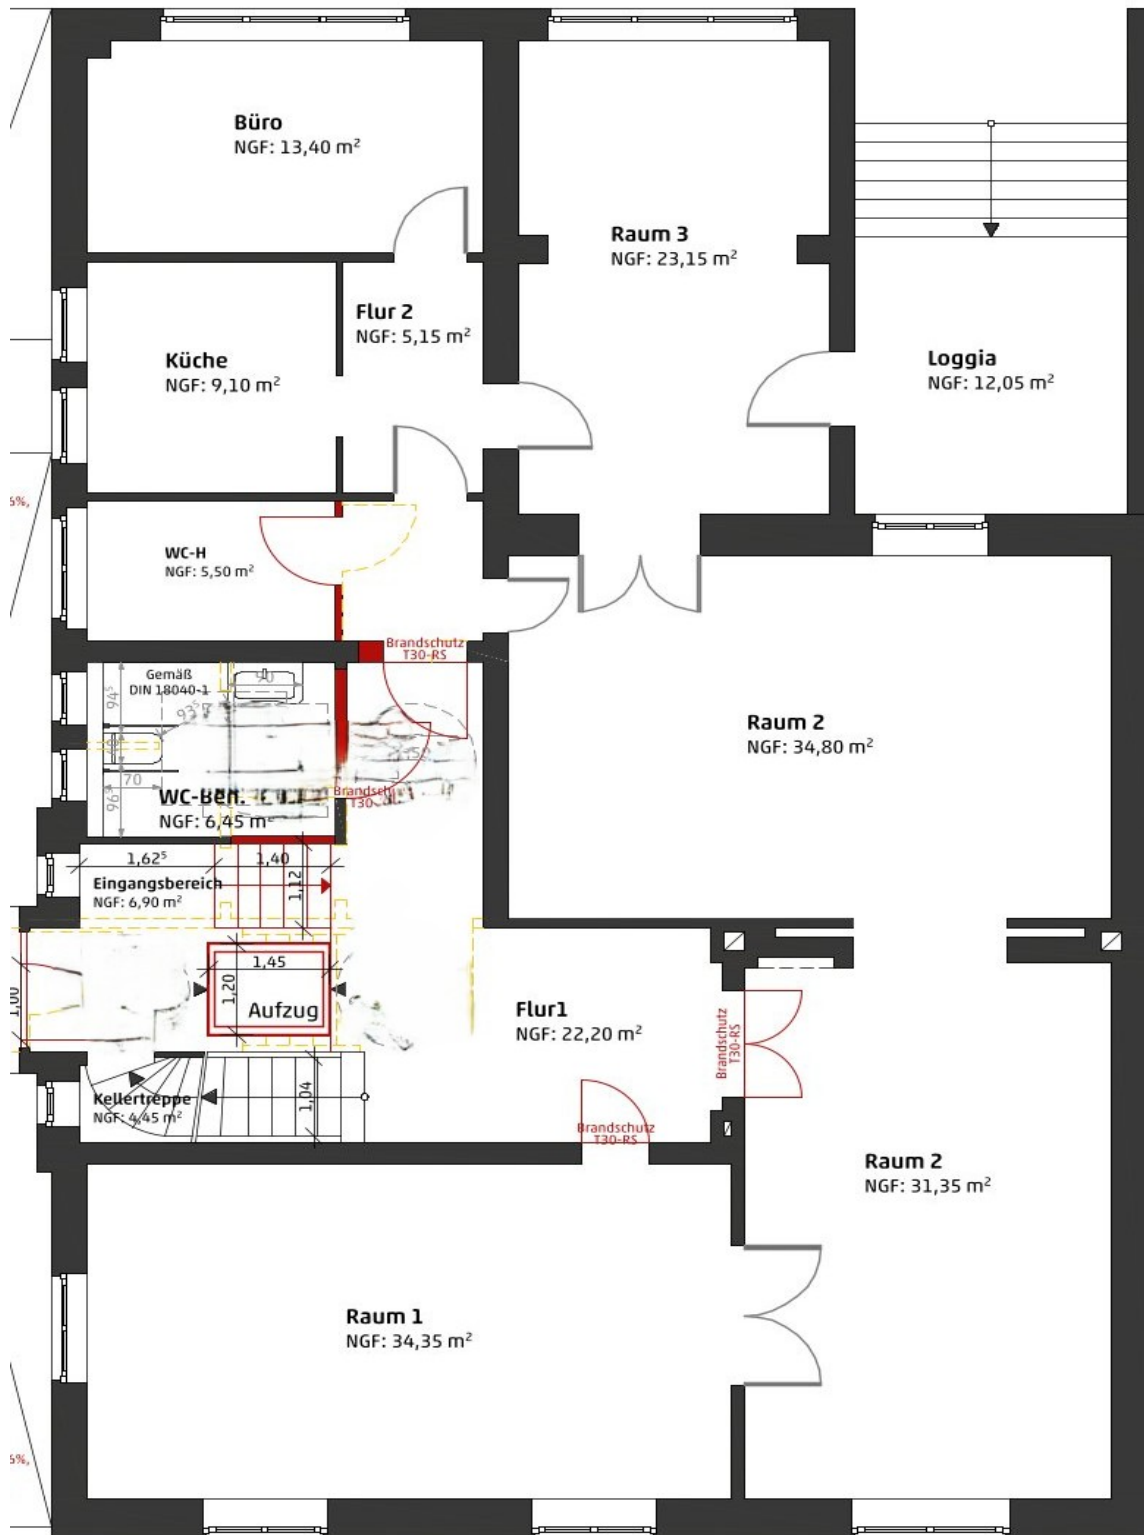

Küche

Die Küche wird nicht zur Alleinnutzung überlassen. Unsere Mitarbeiterin oder ein Mitglied des Guttemplervereins unterstützt Sie bei Ihrer Veranstaltung.

Loggia

In der Loggia und im Außenbereich des Hauses ist das Rauchen gestattet. In allen anderen Räumen sowie in den Fluren ist das Rauchen nicht erlaubt.

Raum 3

Unsere Cafeteria steht bei jeder Vermietung kostenfrei mit zur Verfügung. Sie ist über ein Doppelflügeltür mit Raum 2 verbunden. Diese Tür kann geöffnet oder geschlossen werden.

Raum 2 (35 m²)

Unser Konferenzraum bietet Platz für

- 35 Personen in Reihenbestuhlung
- 24 Personen in U-Form
- 18 Personen an 6er-Tischen

Ein 85-Zoll-TV-Gerät mit Video-Konferenz-Technik ermöglicht Ihnen Bildschirm-Präsentationen und/oder Videokonferenzen.

Raum 2 (31 m²)

Unser Seminarraum schließt sich an den Konferenzraum an. Durch Öffnung einer Schiebetür können beide Räume miteinander verbunden werden. Der Raum kann vom Hausflur aus separat betreten werden und ist für eine Block- und Reihenbestuhlung für max. 18 Personen geeignet.

Raum 1

Dieser Raum ist dauerhaft vermietet und steht nicht zur Verfügung.

Parkmöglichkeiten

Im Hof und in der Zufahrt ist das Parken erlaubt. Hier finden Sie Stellplätze für max. 9 PKW.

Nutzungszeiten und Preise

Bitte nutzen Sie das Kontaktformular für Ihre Anfrage. Wir nehmen umgehend Kontakt mit Ihnen auf, um Ihre Fragen zu beantworten und ggf. einen Besichtigungstermin zu vereinbaren.

Zur Beachtung: Es befindet sich derzeit noch kein Aufzug im Haus.